


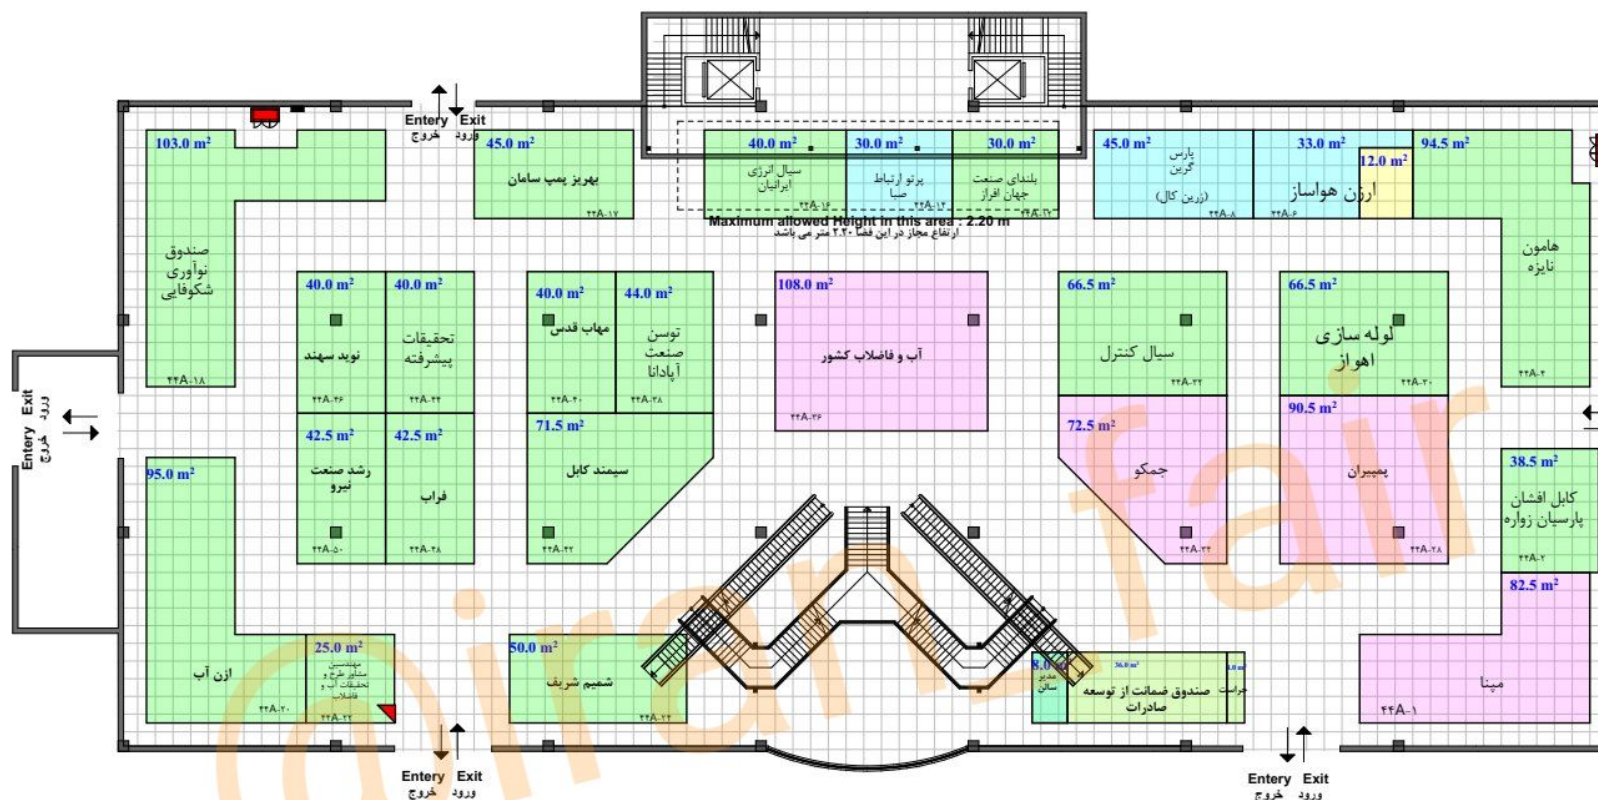

HALL NO ۴۴A

جدول راهنما

C	غرف یک بر
B	غرف دو و سه بر
A	غرف چهار بر-غرفه راست و چپ و روبروی ورودی
غرفه ارزی	
	غرف پیش ساخته هر رتبه با مثلث مشخصی با همان زمینه ی رنگ نشان داده شود
	غرف پیش ساخته ویژه هر رتبه با مثلث قرمز با همان زمینه ی رنگ نشان داده شود
	غرف های ارزی ۳۰/۷۰
نوع غرف	
	پیش ساخته ریالی
	پیش ساخته ارزی
	جمع
نوع غرف	
	خودساز ریالی
	خودساز ارزی
	جمع
نوع غرف	
	متراژ غرف یک بر
	متراژ غرف دو و سه بر
	متراژ غرف راست و چپ و روبروی ورودی
	متراژ غرف ارزی
	جمع
مدیر سالن	
طبقه دوم	



بیست و یکمین نمایشگاه بین المللی صنعت آب و تاسیسات آب و فاضلاب ایران

کارشناس ناظر معماری داخلی

کارشناس ناظر مجری

مدیر سالن

متراژ اجرا شده غرف در داخل سالن و فضای باز پس از برداشت میدانی بررسی و اصلاح با نقشه فوق (اجرایی) تطابق داشته و صحیح می باشد

HALL NO ۴۴B

جدول راهنما

غرف یک بر C

غرف دو و سه بر B

غرف چهار بر - غرفه راست و چپ و
روبروی ورودی A

غرفه ارزی

غرف پیش ساخته هر رنگه با مثلث مشکی با
همان زمینه ی رنگ نشان داده شود

غرف پیش ساخته ویژه هر رنگه با مثلث قرمز با
همان زمینه ی رنگ نشان داده شود

غرف های ارزی ۳۰/۷۰


نوع غرف	متر از اعلام مجری	متر از اعلام غرفه آزایی
پیش ساخته ریالی		
پیش ساخته ارزی		
جمع		

نوع غرف	خودساز ریالی	خودساز ارزی
جمع		

نوع غرف	متر از غرف یک بر	متر از غرف دو و سه بر	متر از غرف چهار بر - غرفه راست و چپ و روبروی ورودی	متر از غرف ارزی
جمع				

مدیر سالن	طبقه دوم
-----------	----------

پایون کشور

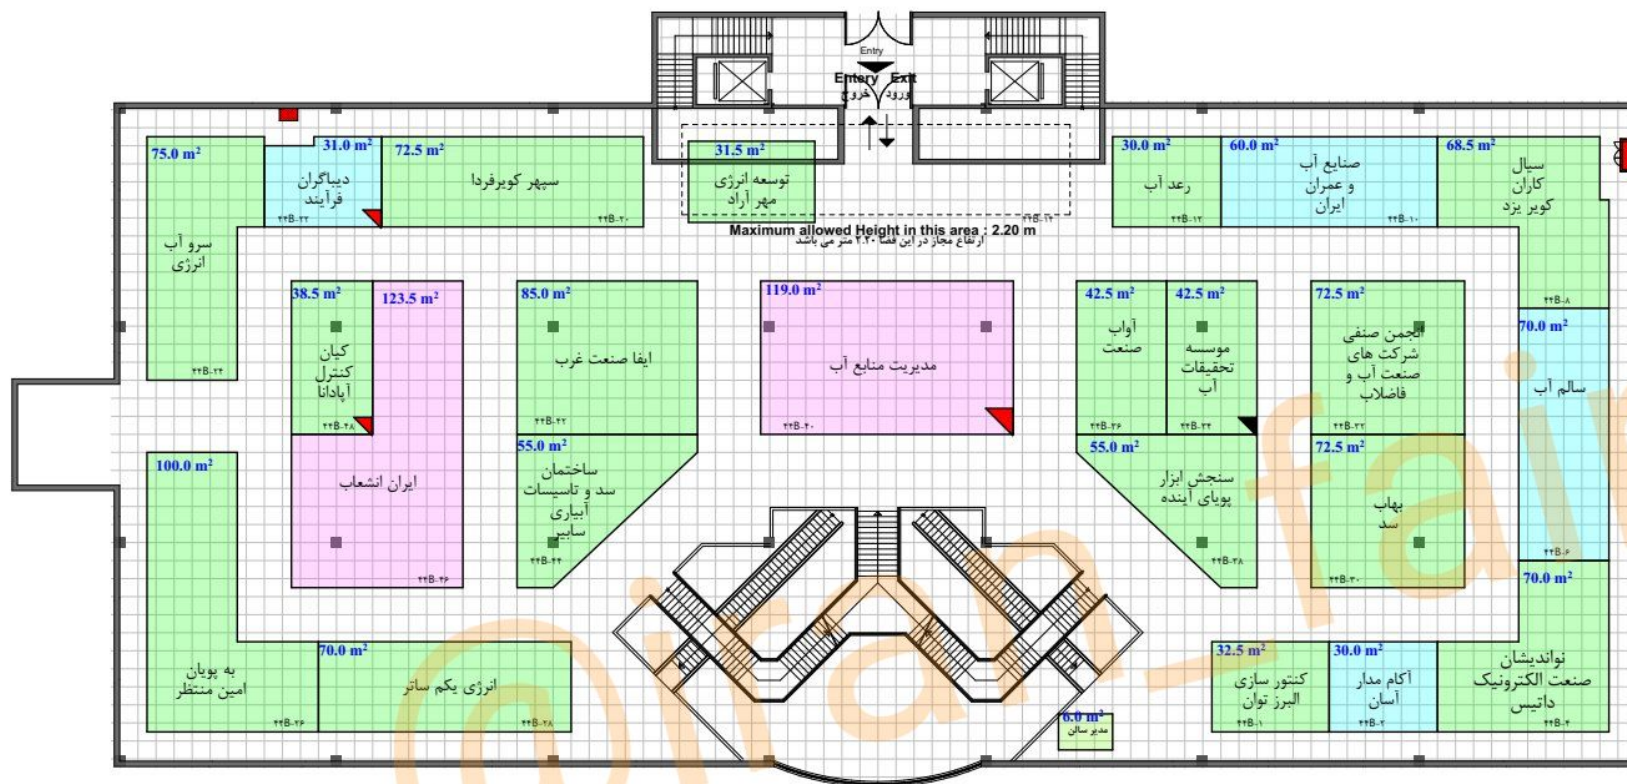

راهکار تجارت مدیریت کوشا


بیست و یکمین نمایشگاه بین المللی صنعت آب و تاسیسات آب و فاضلاب ایران

کارشناس ناظر معماری داخلی

کارشناس ناظر مجری

مدیر سالن

متر از اجرا شده غرف در داخل سالن و فضای باز پس از برداشت میدانی بررسی و اصلاح با نقشه فوق (اجرایی) تطابق داشته و صحیح می باشد

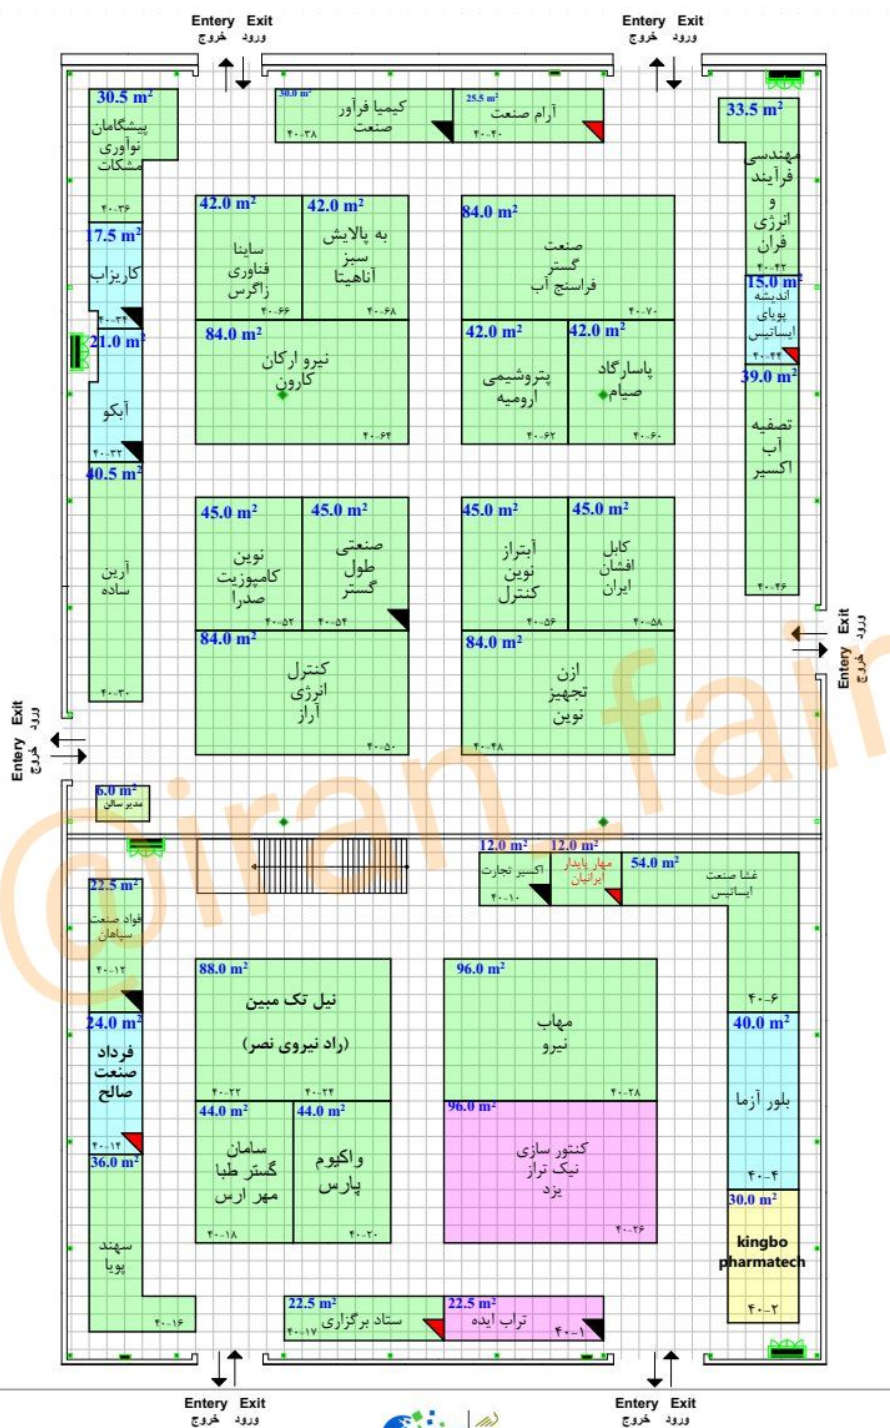

HALL NO ۴۰	
جدول راهنما	
غرف یک بر	C
غرف دو و سه بر	B
غرف چهار بر - غرفه راست و چپ و روبروی ورودی	A
غرفه ارزی	
غرف پیش ساخته هر رتبه با مثلث مشکی با همان زمینه ی رنگ نشان داده شود	
غرف پیش ساخته ویژه هر رتبه با مثلث قرمز با همان زمینه ی رنگ نشان داده شود	
غرف های ارزی ۳۰/۷۰	
نوع غرف	متر از اعلام مجری
پیش ساخته ریالی	
پیش ساخته ارزی	
جمع	
نوع غرف	متر از اعلام مجری
خودساز ریالی	
خودساز ارزی	
جمع	
نوع غرف	متر از اعلام مجری
متر از غرف یک بر	
متر از غرف دو و سه بر	
متر از غرف چهار بر - غرفه راست و چپ و روبروی ورودی	
متر از غرف ارزی	
جمع	
مدیر سالن	
طبقه دوم	
پاویون کشور	



راهنمای تجارت مدیریت کوشا
 بیست و یکمین نمایشگاه بین المللی صنعت آب و تاسیسات آب و فاضلاب ایران

44A-44B

